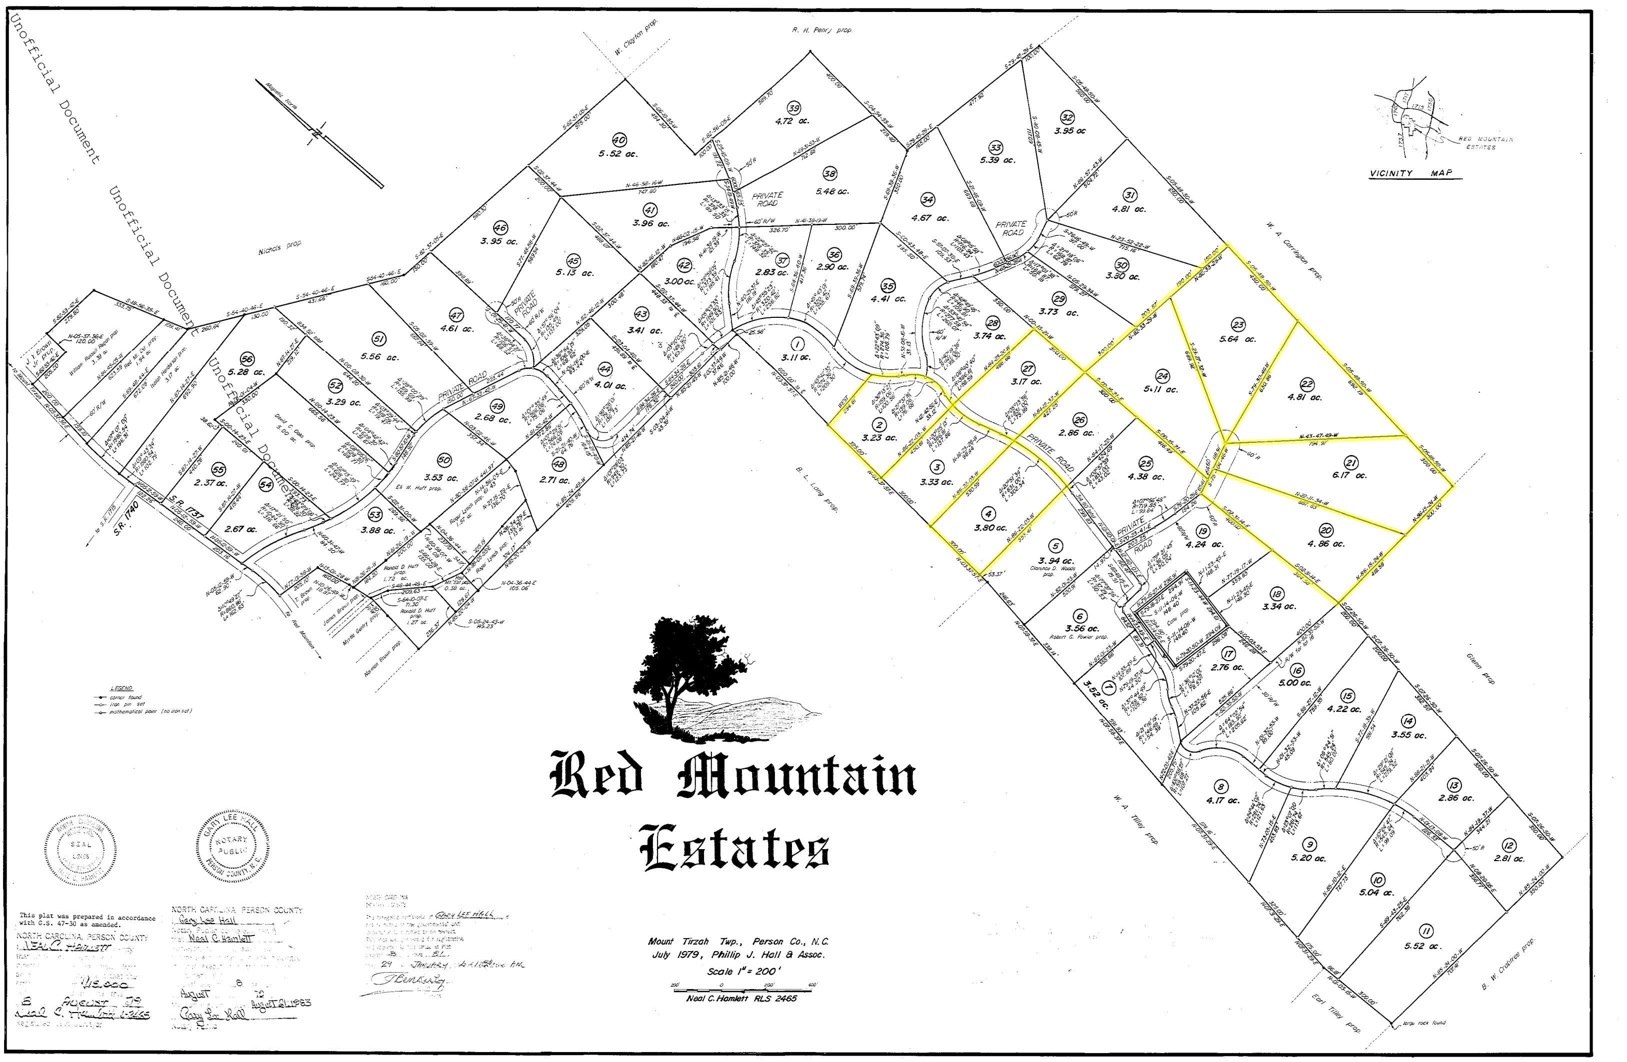
Red Mountain Estates
Mount Tirzah Twp., Person Co., N.C.
July 1979, Phillip J. Hall & Assoc.
Scale 1" = 200'
Neal C. Hamlett RLS 2465
VICINITY MAP
RED MOUNTAIN ESTATES
LEGEND
PRIVATE ROAD
R. H. Perry prop.
W. Clayton prop.
W. A. Carrington prop.
Nichols prop.
B. L. Long prop.
W. A. Tilley prop.
Earl Tilley prop.
B. W. Crabtree prop.
Glenn prop.
Eli W. Huff prop.
Claudius O. Woods prop.
Robert S. Fowler prop.
S.R. 1737
S.R. 1740
1 3.11 ac.
2 3.23 ac.
3 3.33 ac.
4 3.80 ac.
5 3.94 ac.
6 3.56 ac.
7 3.52 ac.
8 4.17 ac.
9 5.20 ac.
10 5.04 ac.
11 5.52 ac.
12 2.81 ac.
13 2.86 ac.
14 3.55 ac.
15 4.22 ac.
16 5.00 ac.
17 2.76 ac.
18 3.34 ac.
19 4.24 ac.
20 4.86 ac.
21 6.17 ac.
22 4.81 ac.
23 5.64 ac.
24 5.11 ac.
25 4.38 ac.
26 2.86 ac.
27 3.17 ac.
28 3.74 ac.
29 3.73 ac.
30 3.50 ac.
31 4.81 ac.
32 3.95 ac.
33 5.39 ac.
34 4.67 ac.
35 4.41 ac.
36 2.90 ac.
37 2.83 ac.
38 5.48 ac.
39 4.72 ac.
40 5.52 ac.
41 3.96 ac.
42 3.00 ac.
43 3.41 ac.
44 4.01 ac.
45 5.13 ac.
46 3.95 ac.
47 4.61 ac.
48 2.71 ac.
49 2.68 ac.
50 3.53 ac.
51 5.56 ac.
52 3.29 ac.
53 3.88 ac.
54 2.67 ac.
55 2.37 ac.
56 6.28 ac.
This plat was prepared in accordance with G.S. 47-30 as amended.
NORTH CAROLINA, PERSON COUNTY
GARY LEE HALL NOTARY PUBLIC
Unofficial Document